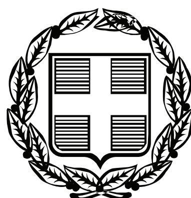


ΕΦΗΜΕΡΙΣ ΤΗΣ ΚΥΒΕΡΝΗΣΕΩΣ

ΤΗΣ ΕΛΛΗΝΙΚΗΣ ΔΗΜΟΚΡΑΤΙΑΣ

ΤΕΥΧΟΣ ΑΝΑΓΚΑΣΤΙΚΩΝ ΑΠΑΛΛΟΤΡΙΩΣΕΩΝ ΚΑΙ ΠΟΛΕΟΔΟΜΙΚΩΝ ΘΕΜΑΤΩΝ **Αρ. Φύλλου 300**

27 Ιουλίου 2010

ΠΕΡΙΕΧΟΜΕΝΑ

ΑΠΟΦΑΣΕΙΣ

ΑΠΟΦΑΣΕΙΣ

Αριθμ. 3359/2009 (1)

Τροποποίηση του εγκεκριμένου ρυμοτομικού σχεδίου του Δήμου Ελευσίνας στο Ο.Τ. 200.

Ο ΝΟΜΑΡΧΗΣ ΔΥΤΙΚΗΣ ΑΤΤΙΚΗΣ

Έχοντας υπόψη:

1. Τις διατάξεις του Ν.Δ της 17ης Ιουλίου 1923 (Α΄ 228/1923 όπως μεταγενέστερα συμπληρώθηκαν και τροποποιήθηκαν.

2. Το Ν.1577/1985 «Γενικός οικοδομικός κανονισμός, όπως ισχύει μετά το Ν. 2831/2000 (ΦΕΚ140Α).

3. Τα άρθρα 152 παρ. 6, 154 και 161 του από 14/7/1999 Π.Δ/γματος «Κώδικας Βασικής Πολεοδομικής Νομοθεσίας» (ΦΕΚ 580/Δ΄).

4. Τη με αρ. 75724/1151/30-12-1983 (ΦΕΚ 767/Β΄/30-12-83) κοινή απόφαση Υπουργού Προεδρίας της Κυβερνήσεως και ΧΟΠ «Κωδικοποίηση τροποποίηση και συμπλήρωση των Συλλογικών Οργάνων γνωμοδοτικής και αποφασιστικής αρμοδιότητας του Υπ. ΧΟΠ σε ενιαίο κείμενο».

5. Τις διατάξεις του Ν. 2218/94 (ίδρυση Νομαρχιακής Αυτοδιοίκησης) και τις τροποποιήσεις αυτού με το Ν. 2240/95

6. Το άρθρο 10 παρ. 1 α και 1 β του Ν. 3044/27-8-2002 (ΦΕΚ 197/Α΄/2002) Περί ασκήσεως αρμοδιοτήτων πολεοδομικού σχεδιασμού.

7. Την εγκύκλιο 6/5-5-2006 του ΥΠΕΧΩΔΕ Περί ασκήσεως αρμοδιοτήτων πολεοδομικού σχεδιασμού.

8. Το από 22-3-32 Δ/γμα ρυμοτομίας (ΦΕΚ 89/Δ/32) όπως αυτό αναθεωρήθηκε μεταγενέστερα.

9. Την υπ'αρ. ΔΥ/108/2010 θετική εισήγηση της Δ/νσης Πολεοδομίας Δυτ. Αττικής

10. Την υπ' αρ. 19/2010 ομόφωνη γνωμοδότηση του ΣΧΟΠ του Νομού που διατυπώθηκε στο 5ο Πρακτικό στη συνεδρίαση της 25/05/2010.

11. Την υπ' αρ. 279/2010 απόφαση του Δ.Σ. Δήμου Ελευσίνας.

12. Το γεγονός ότι με την παρούσα απόφαση δεν προκαλείται επιβάρυνση του κρατικού προϋπολογισμού ή αυτού του Ο.Τ.Α., αποφασίζουμε:

Άρθρο 1

Εγκρίνεται η τροποποίηση του εγκεκριμένου ρυμοτομικού σχεδίου του Δήμου Ελευσίνας στο Ο.Τ. 200, με το χαρακτηρισμό αδόμητου τμήματος του οικοδομικού τετραγώνου με στοιχεία (Α, Β, Γ, Δ, Ε, Ζ, Η, Α) ως κοινωφελή χώρου (ΚΑΠΗ), όπως αναλυτικά φαίνεται στο συνημμένο τοπογραφικό διάγραμμα σε κλίμακα 1:500 που έχει θεωρηθεί από τον Δ/ντή της Δ/νσης Πολεοδομίας Δυτικής Αττικής και που αντίτυπό του θα δημοσιευθεί με αυτή την απόφαση στην Εφημερίδα της Κυβερνήσεως.

Άρθρο 2

Από τις διατάξεις αυτής της απόφασης δεν προκαλείται δαπάνη σε βάρος του Κρατικού προϋπολογισμού και του προϋπολογισμού του Δήμου Ελευσίνας.

Άρθρο 3

Η ισχύς αυτής της απόφασης αρχίζει από την ημερομηνία δημοσίευσής της στην Εφημερίδα της Κυβερνήσεως.

Η απόφαση αυτή να δημοσιευθεί στην Εφημερίδα της Κυβερνήσεως.

Ελευσίνα, 17 Ιουνίου 2010

Ο Νομάρχης
ΑΡΙΣΤΕΙΔΗΣ ΑΡΚΟΥΔΑΡΗΣ

ΒΕΒΑΙΩΣΗ

ΒΕΒΑΙΩΝΕΤΑΙ ΟΤΙ ΤΟ ΣΧΕΔΙΟ ΑΥΤΟ ΠΟΥ ΕΓΚΡΙΘΗΚΕ ΑΠΟ ΤΟ ΔΗΜΟΤΙΚΟ ΣΥΜΒΟΥΛΙΟ ΚΑΙ ΑΝΑΡΤΗΘΗΚΕ ΒΑΣΕΙ ΤΗΣ 2/9/09 ... ΣΥΜΒΟΥΛΙΟΥ

Ο ΔΗΜΑΡΧΟΣ

... ΑΚΠΑΤΖΟΓΛΟΥ

ΠΙΝΑΚΑΣ ΙΔΙΟΚΤΗΤΩΝ

α/α	ΟΝΟΜΑΤΕΠΩΝΥΜΟ	Δ/ΝΣΗ ΚΑΤΟΙΚΙΑΣ
1	ΑΘΑΝΑΣΙΟΣ ΜΠΟΥΡΑΝΤΑΣ	ΠΛΑΤΩΝΟΣ 25 ΕΚΑΛΗ
	ΜΑΡΙΑ ΜΠΟΥΡΑΝΤΑ	ΠΛΑΤΩΝΟΣ 25 ΕΚΑΛΗ
2	ΚΩΝΣΤΑΝΤΙΝΟΣ ΧΡ. ΛΟΥΚΟΠΟΥΛΟΣ	Γ. ΒΛΑΧΟΥ 2 ΕΚΑΛΗ
3	ΠΡΟΔΡΟΜΟΣ ΑΘ. ΒΑΦΕΙΑΔΗΣ ΜΑΡΙΑ ΒΑΦΕΙΑΔΟΥ ΦΩΤΕΙΝΗ ΚΟΛΟΒΕΝΤΖΟΥ	ΕΘΝ. ΑΝΤΙΣΤΑΣΕΩΣ ΗΡ. ΠΟΛΥΤΕΧΝΕΙΟΥ 75 ΕΘΝ. ΑΝΤΙΣΤΑΣΕΩΣ

ΕΘΝΙΚΟ ΤΥΠΟΓΡΑΦΕΙΟ

Για τεχνικούς λόγους στο σχεδιάγραμμα, έγινε σμίκρυνση, κατά ποσοστό 41%

ΕΛΛΗΝΙΚΗ ΔΗΜΟΚΡΑΤΙΑ
ΝΟΜΑΡΧΙΑΚΗ ΑΥΤΟΔΙΟΙΚΗΣΗ
ΔΥΤ. ΑΤΤΙΚΗΣ
ΔΙΕΥΘΥΝΣΗ ΠΟΛΕΟΔΟΜΙΑΣ
ΤΜΗΜΑ ΤΟΠΟΓΡΑΦΙΚΟ

Συνοδεύει την με αρ. 3339/2009
απόφαση περί τροποποίησης ... (Α,Β,Γ,Δ,Ε,Ζ,Η,Α) Ορια κοινωφελη χωρου (ΚΑΠΗ)

Ελευσίνα ... 6/2010

Ο Δ/ντής

Εθεωρήθη
Ελευσίνα 9/6/2010
ο Δ/ντής

ΔΗΜΟΣ ΕΛΕΥΣΙΝΑΣ

ΤΕΧΝΙΚΗ ΥΠΗΡΕΣΙΑ

Θεοφάνης Δάλλας

ΤΟΠΟΓΡΑΦΙΚΟ ΔΙΑΓΡΑΜΜΑ ΣΤΟ Ο.Τ. 200

ΤΟΥ ΔΗΜΟΥ ΕΛΕΥΣΙΝΟΣ

ΠΡΟΤΕΙΝΟΜΕΝΟ ΓΙΑ ΤΡΟΠΟΠΟΙΗΣΗ

ΚΛΙΜΑΚΑ 1:500

ΕΛΕΥΣΙΝΑ ΟΚΤΩΒΡΙΟΣ 2009

... ΤΥΔΕ ... ΣΩΤΗΡΟΠΟΥΛΟΣ ...ΤΙΚΟΣ ΜΗΧΑΝΙΚΟΣ Ε.Μ.Π. (ΠΕ/Δ')	Ο ΜΗΧΑΝΙΚΟΣ ΤΥΔΕ ΕΥΑΓΓΕΛΟΣ Η. ΖΗΣΗΣ ΤΟΠΟΓΡΑΦΟΣ ΜΗΧΑΝΙΚΟΣ ΠΕ ΜΕ Γ' ΒΑΘΜΟ

ΟΔΟΣ ΜΑΙΑΝΔΡΟΥ

ΟΔΟΣ ΛΑΜΨΑΚΟΥ

ΟΔΟΣ Σ. ΣΩΤΗΡΙΟΥ

ΟΔΟΣ ΞΕΝΟΦΩΝΤΟΣ

ΟΔΟΣ ΕΘΝ. ΑΝΤΙΣΤΑΣΕΩΣ
Τ.Ε. 268/76

Τ.Ε. 269/76

ΟΔΟΣ ΠΑΠΑΝΙΚΟΛΑΟΥ

ΠΛΑΤΕΙΑ ΑΝΤΙΣΤΑΣΕΩΣ

ΙΕΡΟΣ ΝΑΟΣ ΑΓΙΟΥ ΚΩΝΣΤΑΝΤΙΝΟΥ

ΚΟΙΝΩΦΕΛΗΣ ΧΩΡΟΣ (ΚΑΠΗ)

Ο.Τ. 166, Ο.Τ. 167, Ο.Τ. 168, Ο.Τ. 169, Ο.Τ. 170, Ο.Τ. 171, Ο.Τ. 173, Ο.Τ. 199, Ο.Τ. 200, Ο.Τ. 201, Ο.Τ. 202

Α, Β, Γ, Δ, Ε, Ζ, Η

1, 2, 3

Αριθμ. 1245 (2)

Καθορισμός Χερσαίας Ζώνης Λιμένα Κυπαρισσίας Ν. Μεσσηνίας.

Ο ΓΕΝΙΚΟΣ ΓΡΑΜΜΑΤΕΑΣ
ΠΕΡΙΦΕΡΕΙΑΣ ΠΕΛΟΠΟΝΝΗΣΟΥ

Έχοντας υπόψη:

1. Το ν. 2971/2001 και ειδικότερα τα άρθρα του 18, 19, 20, και 21 και ειδικότερα την παρ. 1 του άρθρου 21 όπως τροποποιήθηκε με το άρθρο 33 του ν. 3153/2003 η οποία ορίζει:

Με απόφαση του φορέα διοίκησης και εκμετάλλευσης λιμένα, η οποία εκδίδεται ύστερα από σύμφωνη γνώμη των Υπουργείων Εμπορικής Ναυτιλίας, Οικονομίας και Οικονομικών, Περιβάλλοντος, Χωροταξίας και Δημόσιων Έργων, Πολιτισμού, του ΓΕΝ και της Γενικής Διεύθυνσης Αλιείας του Υπουργείου Γεωργίας, καθορίζεται το όριο της χερσαίας και θαλάσσιας ζώνης λιμένα. Ο καθορισμός του ανωτέρω ορίου γίνεται με πράσινη γραμμή σε αντίγραφο του διαγράμματος καθορισμού του αιγιαλού ή σε άλλο διάγραμμα μικρότερης κλίμακας, που έχει συνταχθεί με τις ίδιες προδιαγραφές, ενημερωμένου βυθομετρικά μέχρι την ισοβαθή γραμμή των 20 μέτρων. Το διάγραμμα θεωρείται για την ακρίβεια της αποτύπωσης από την αρμόδια Τεχνική Υπηρεσία του οικείου ΟΤΑ, σε περίπτωση δε μη ύπαρξης αυτής από την αρμόδια ΤΥΔΚ. Οι πιο πάνω γνώμες παρέχονται μέσα σε τρεις (3) μήνες από τη λήψη σχεδίου απόφασης του αρμόδιου φορέα διοίκησης και εκμετάλλευσης λιμένα, που συνοδεύεται από το οικείο τοπογραφικό διάγραμμα. Σε περίπτωση που η πιο πάνω τρίμηνη προθεσμία περάσει άπρακτη, ο καθορισμός του ορίου της χερσαίας και θαλάσσιας ζώνης γίνεται και χωρίς τις άνω γραμμές. Με απόφαση του Υπουργού Εμπορικής Ναυτιλίας καθορίζονται οι λεπτομέρειες εφαρμογής της παραγράφου αυτής.

2. Το 752/3-5-2010 έγγραφο του Λιμενικού Ταμείου Ν. Μεσσηνίας με τα συν/να του.

3. Το 1035/7-6-2010 έγγραφο της Δ/νσης Δημοσίων Έργων Περιφ. Πελ/σου προς το Λιμενικό Ταμείο Ν. Μεσσηνίας.

4. Το 1057 /21-6-2010 έγγραφο του Λιμενικού Ταμείου Ν. Μεσσηνίας με τα συν/να του.

5. Την πράξη 98/29-4-2010 της Λιμενικής Επιτροπής Ν. Μεσσηνίας για την λήψη τελικής απόφασης καθορισμού ορίων χερσαίας ζώνης λιμένα Κυπαρισσίας.

6. Το από Σεπτέμβριο 2009 σχέδιο του τοπογράφου μηχ/κού Κων/νου Σβάρνα που συνοδεύει την ανωτέρω πράξη 98/29-4-2010 της Λιμενικής Επιτροπής Ν. Μεσσηνίας.

7. Την οικ. 7287/18-6-2010 απόφ. της Δ/νσης Τοπ. Αυτ/σης & Δ/σης Ν. Μεσσηνίας με την οποία εγκρίνεται η ανωτέρω πράξη 98/29-4-2010 της Λιμενικής Επιτροπής Ν. Μεσσηνίας.

8. Την πράξη 195/11-9-2009 της Λιμενικής Επιτροπής Ν. Μεσσηνίας για την λήψη απόφασης καθορισμού χερσαίας ζώνης λιμένα Κυπαρισσίας με νέα σχεδιαγράμματα.

9. Την 12550/12-10-2009 απόφ. της Δ/νσης Τοπ. Αυτ/σης & Δ/σης Ν. Μεσσηνίας με την οποία εγκρίνεται η ανωτέρω πράξη 195/11-9-2009 της Λιμενικής Επιτροπής Ν. Μεσσηνίας.

10. Την πράξη 128/3-8-2006 της Λιμενικής Επιτροπής Ν. Μεσσηνίας για την λήψη απόφασης για καθορισμό χερσαίας ζώνης λιμένα Κυπαρισσίας.

11. Το 8116.3/Φ.33/02/2010/28–03-2010 έγγραφο της Δ/νσης Λιμενικής Πολιτικής της Γενικής Γραμματείας Ναυτιλιακής Πολιτικής του Υπουργείου Οικονομίας Ανταγωνιστικότητας & Ναυτιλίας για την χερσαία Ζώνη Λιμένα Κυπαρισσίας.

12. Το 1054539/3650/Β0010/23-6-2009 έγγραφο του Υπουργείου Οικονομίας & Οικονομικών/Γενική Γραμματεία Φορολογικών & Τελωνειακών Θεμάτων /Δνση Δημόσιας Περιουσίας για τον καθορισμό ορίων της χερσαίας ζώνης Λιμένα Κυπαρισσίας.

13. Το Δ4/353/Φ36/Μ/31-01-07 έγγραφο του Υπουργείου ΠΕΧΩΔΕ/ΓΓΔΕ/Δ/νση Λιμενικών Έργων & Έργων Αεροδρομίων για την χερσαία ζώνη Λιμένα Κυπαρισσίας.

14. Το έγγραφο του ΥΠΠΟ/Δ/νση Προϊστορικών & Κλασσικών Αρχαιοτήτων ΥΠΠΟ/ΓΔΑΠΚ/ΑΡΧ/Α1/Φ38/42731/2169/13-05-2009 γνωμοδότηση για τον καθορισμό χερσαίας ζώνης λιμένα Κυπαρισσίας.

15. Το έγγραφο της ΛΗΕφορείας ΥΠΠΟ Προϊστορικών & Κλασσικών Αρχαιοτήτων 1765/7-5-2009 για την χερσαία ζώνη Λιμένα Κυπαρισσίας.

16. Το Φ4/3/7082π.ε./28-4-2009 έγγραφο της Εφορείας Εναλίων Αρχαιοτήτων για την χερσαία Ζώνη Λιμένα Κυπαρισσίας.

17. Το 1520/26-05/2009 έγγραφο της 26ης Εφορείας Βυζαντινών Αρχαιοτήτων για την χερσαία Ζώνη Λιμένα Κυπαρισσίας.

18. Το ΥΠΠΟ/ΥΝΕΜΤΕΔΕ/Φ06-ε/3162/13-5-09 έγγραφο της Υπηρεσίας Νεωτέρων Μνημείων & Τεχν. Έργων Δυτ. Ελλάδος για την χερσαία Ζώνη Λιμένα Κυπαρισσίας

19.Το Φ544.5/164/09/11-3-09 έγγραφο Δ/νσης Α2 του ΓΕΝ για τον καθορισμό ορίων χερσαίας ζώνης λιμένα Κυπαρισσίας.

20. Το 162561/29-1-2007 έγγραφο Δ/νσης Θαλ. Αλιείας του Υπουργείου Αγροτικής Ανάπτυξης και Τροφίμων για την επέκταση της χερσαίας ζώνης λιμένα Κυπαρισσίας, και επειδή

Επειδή συμφωνούν όλοι οι αναφερόμενοι φορείς στην παρ. 1 του άρθρου 21 του ν. 2971/01 όπως ισχύει η παράγραφος αυτή σήμερα, αποφασίζουμε:

Εγκρίνουμε την πράξη 98/29-4-2010 της Λιμενικής Επιτροπής Ν. Μεσσηνίας για την λήψη τελικής απόφασης καθορισμού ορίων χερσαίας ζώνης λιμένα Κυπαρισσίας με την οποία καθορίζει τα όρια της χερσαίας ζώνης λιμένα Κυπαρισσίας όπως φαίνεται στο από Σεπτέμβριο 2009 τοπογραφικό διάγραμμα κλίμακας 1:1000 το οποίο συνέταξε ο τοπογράφος μηχανικός Κωνσταντίνος Αθ. Σβάρνας για λογαριασμό του Λιμενικού Ταμείου και φαίνεται με πράσινη συνεχή γραμμή Χ1, Χ2, Χ3, Χ4, Χ5, Χ6, Χ7, Χ8, Χ9, Χ10, Χ11, Χ12, Χ13, Χ14, Χ15, Χ16, Χ17, Χ18, Χ19, Χ20, Χ21, Χ22, Χ23, Χ24, Χ25, Χ26, Χ27, Χ28, Χ29, Χ30, Χ31, Χ32, Χ33, Χ34, Χ35, Χ36, Χ37, Χ38, Χ39 τριάντα εννέα (39) συνολικά σημείων.

Η παρούσα έγκριση μαζί με την εγκρινόμενη με αυτή πράξη 98/29-4-2010 της Λιμενικής Επιτροπής Ν. Μεσσηνίας και το από Σεπτέμβριο 2009 διάγραμμα καθορισμού των ορίων της χερσαίας ζώνης λιμένα Κυπαρισσίας να σταλούν προς δημοσίευση στην Εφημερίδα της Κυβερνήσεως σύμφωνα με την παρ. 2 άρθρου 21 του ν. 2971/2001.

Η απόφαση αυτή να δημοσιευθεί στην Εφημερίδα της Κυβερνήσεως.

Τρίπολη, 14 Ιουλίου 2010

Ο Γενικός Γραμματέας Περιφέρειας

ΦΩΤΗΣ ΧΑΤΖΗΜΙΧΑΛΗΣ

ΠΡΑΞΗ ΑΡΙΘ. 98 ΕΤΟΥΣ 2010

Πρόεδρος: Νικόλαος Τζάννες

Αντιπρόεδρος: Γεώργιος Μαραγκός (Αναπληρωτής)

1. Προϊστάμενος Λιμενικής Αρχής: Γεώργιος Μαραγκός (Αναπληρωτής)

2. Προϊστάμενος Τελωνειακής Αρχής: Κωνσταντίνος Κωνσταντόπουλος

3. Αντιπρόσωπος Διοίκησης: Ηλίας Ανδριανόπουλος

4. Αντιπρόσωπος Διοίκησης: Δημήτριος Ζαφειρόπουλος

5. Αντιπρόσωπος Τ.Ε.Δ.Κ.: Γεώργιος Σπίνος Απών

6. Αντιπρόσωπος Επιμελητηρίου: Σταύρος Παπαχρήστου

7. Αντιπρόσωπος Συνδ. Ναυτ. Πρακτ.: Θεόδωρος Σερεμετάκης

8. Αντιπρόσωπος Εργατ. Κέντρου: Αντώνης Καλογερόπουλος

9. Γραμματέας Επιτροπής: Βασιλική Λυμπεροπούλου - Γαζούλη.

Καλαμάτα σήμερα την 29η Απριλίου του έτους 2010, ημέρα Πέμπτη και ώρα 15.30, η Λιμενική Επιτροπή Ν. Μεσσηνίας συνήλθε στο ενταύθα γραφείο του Λιμενικού Ταμείου ύστερα από την από 28-4-2010 έγγραφη πρόσκληση του Προέδρου της.

Αφού διαπιστώθηκε απαρτία της Επιτροπής ο Πρόεδρος εισάγει για συζήτηση το παρακάτω θέμα:

Λήψη τελικής απόφασης καθορισμού ορίων χερσαίας ζώνης λιμένα Κυπαρισσίας.

Η Λιμενική Επιτροπή Ν. Μεσσηνίας αφού έλαβε υπόψη της:

1. Τις διατάξεις του από 14-1-1939 Β.Δ/τος «περί κωδικοποιήσεως των περί Λιμενικών Ταμείων διατάξεων».

2. Τις διατάξεις του Ν. 2971/2001 «Αιγιαλός, παραλία και άλλες διατάξεις».

3. Τις διατάξεις του Ν. 3153/2003 «Ναυτική επαγγελματική εκπαίδευση, κατάρτιση και επιμόρφωση και ρύθμιση άλλων θεμάτων αρμοδιότητας του Υπουργείου Εμπορικής Ναυτιλίας».

4. Την αριθμ. πρωτ. 3511.91/05/90/10-7-90 εγκύκλιο ΥΕΝ.

5. Τις αριθμ. 85/2006, 128/2006, 175/2008 και 195/2010 αποφάσεις της Λιμενικής Επιτροπής Ν. Μεσσηνίας για καθορισμό χερσαίας ζώνης λιμένα Κυπαρισσίας.

6. Το αριθμ. Α4/353/Φ36/31.7.2007 έγγραφο ΥΠΕΧΩΔΕ/ Δ/νση Λιμενικών Έργων/ Τμήμα προγράμματος και μελετών λιμενικών έργων «Χερσαία ζώνη λιμένα Κυπαρισσίας», με την σύμφωνη γνώμη.

7. Το αριθμ. 162561/29-01-2007 έγγραφο Υπουργείου Αγροτικής Ανάπτυξης/Τμήμα Αλιείας «Χερσαία ζώνη λιμένα Κυπαρισσίας», με την σύμφωνη γνώμη.

8. Το αριθμ. Φ 544.5/164/09/Σ 6605/11-3-2009 έγγραφο ΓΕΝ «Ακτές (Καθορισμός ορίων χερσαίας ζώνης λιμένος Κυπαρισσίας Ν. Μεσσηνίας/Υπ. 28/4)», με την σύμφωνη γνώμη, επισημαίνοντας μία προϋπόθεση, η οποία και διορθώθηκε.

9. Το αριθμ. Φ4/3/7082π.ε./28-04-2009 έγγραφο Υπουργείου Πολιτισμού/ Εφορία Ενάλιων Αρχαιοτήτων «Χερσαία ζώνη Λιμένα Κυπαρισσίας Ν. Μεσσηνίας», με την σύμφωνη γνώμη.

10. Το αριθμ. 1765/7-5-2009 έγγραφο Υπουργείου Πολιτισμού/ ΛΗ' Εφορία Προϊστορικών & Κλασικών Αρχαιοτήτων «Χερσαία ζώνη λιμένα Κυπαρισσίας», με την σύμφωνη γνώμη.

11. Το αριθμ. ΥΠΠΟ/ΥΝΕΜΤΕΔΕ/Φ06-ε/3162/13-5-2009 έγγραφο Υπουργείου Πολιτισμού/ Υπηρεσία Νεωτ. Μνημείων & Τεχνικών Έργων Δυτικής Ελλάδος «Χερσαία ζώνη λιμένα Κυπαρισσίας Ν. / Μεσσηνίας», για την σύμφωνη γνώμη.

12. Το αριθμ. ΥΠΠΟ/ ΓΔΑΠΚ/ΑΡΧ/Α1/Φ38/42731/2169 έγγραφο Υπουργείο Πολιτισμού/ ΓΔΑ & ΓΙΚ7 Δ/νση Προϊστορικών & Κλασικών Αρχαιοτήτων/ Τμήμα Αρχ/κών Χώρων, Μνημείων & Αρχαιογνωστικής έρευνας «Γνωμοδότηση για τον καθορισμό χερσαίας ζώνης λιμένα Κυπαρισσίας Ν. Μεσσηνίας», με την σύμφωνη γνώμη.

13. Το αριθμ. 1520/26-5-2009 έγγραφο Υπουργείο Πολιτισμού/ 26η Εφορία Βυζαντινών Αρχαιοτήτων «Βεβαίωση σχετικά με την χερσαία ζώνη Λιμένα Κυπαρισσίας Ν. Μεσσηνίας», με την σύμφωνη γνώμη.

14. Το αριθμ. 1054539/3650/Β0010/23-6-2009 έγγραφο Υπουργείου Οικονομίας & Οικονομικών/ Γενική Γραμματεία Φορολογικών και Τελωνειακών Θεμάτων «Καθορισμός ορίων της χερσαίας ζώνης Λιμένα Κυπαρισσίας, Ν. Μεσσηνίας», με το οποίο συμφωνεί με δύο προϋποθέσεις, τις οποίες και διορθώσαμε.

15. Το αριθμ. 8116.3/Φ.33/02/2010/28-03-2010 έγγραφο ΥΠΟΙΑΝ/ ΓΓΝΠ/ ΔΛΠ/ α' «Χερσαία Ζώνη Λιμένα Κυπαρισσίας», με την σύμφωνη γνώμη.

16. Το από Σεπτέμβριο 2009 διορθωμένο, ως προς τις παρατηρήσεις των ΥΠΟΙΑΝ/ ΓΓΝΠ/ΔΛΠ/ α' ΓΕΝ, τοπογραφικό διάγραμμα του τοπογράφου μηχανικού Κωνσταντίνου Σβάρνα.

17. Την εισήγηση του Προέδρου ο οποίος είπε ότι: Μετά από πολύ αγώνα, έχουμε εξασφαλίσει την σύμφωνη γνώμη όλων των εμπλεκόμενων υπουργείων και βρισκόμαστε στην τελική ευθεία. Πρέπει τώρα να στείλουμε όλες τις εγκρίσεις, την απόφαση μας αυτή και ένα τοπογραφικό του λιμένα Κυπαρισσίας με την οριογραμμή της χερσαίας ζώνης, στην Τρίπολη, στον Γ.Γ. Περιφέρειας Πελοποννήσου, για έγκριση και δημοσίευση σε ΦΕΚ. Στη συνέχεια θα κοινοποιήσουμε το ΦΕΚ με το διάγραμμα στις αρμόδιες υπηρεσίες.


Μετά από συζήτηση η Λιμενική Επιτροπή ομόφωνα αποφασίζει:


Τον καθορισμό των ορίων της χερσαίας ζώνης λιμένα Κυπαρισσίας όπως φαίνεται στο από Σεπτέμβριο 2009 τοπογραφικό διάγραμμα κλίμακας 1:1000, το οποίο συνέταξε ο τοπογράφος μηχανικός Κωνσταντίνος Αθ. Σβάρνας για λογαριασμό του Λιμενικού Ταμείου και φαίνεται με πράσινη συνεχή γραμμή Χ1, Χ2, Χ3, Χ4, Χ5, Χ6, Χ7, Χ8, Χ9, Χ10, Χ11, Χ12, Χ13, Χ14, Χ15, Χ16, Χ17, Χ18, Χ19, Χ20, Χ21, Χ22, Χ23, Χ24, Χ25, Χ26, Χ27, Χ28, Χ29, Χ30, Χ31, Χ32, Χ33, Χ34, Χ35, Χ36, Χ37, Χ38, Χ39 τριάντα εννέα (39) συνολικά σημείων όπως καθορίστηκε από το Υπ. Οικονομικών και το ΥΕΝΑΝΠ.

Η παρούσα πράξη, μαζί με τοπογραφικό διάγραμμα, να σταλεί στον Γεν. Γραμματέα Περιφέρειας Πελοποννήσου, για έγκριση και δημοσίευση της σε ΦΕΚ.

Ο Πρόεδρος Τα Μέλη


4125800
4125700
4125600
4125500
4125400
4125300
4125200
292400
292500
292600
292700
ΛΙΜΑΝΙ ΚΥΠΑΡΙΣΣΙΑΣ
Ο.Τ. 108
Ο.Τ. 112
Ο.Τ. 113
Ο.Τ. 110
Ο.Τ. 111
Κ.Χ.
Ο.Τ. 21
Ο.Τ. 115
Ο.Τ. 114
Ο.Τ. 117
Ο.Τ. 116
Ο.Τ. 22
Ι.Ν. ΕΥΑΓΓΕΛΙΣΤΡΙΑΣ
ΕΘΝΙΚΟ ΤΥΠΟΓΡΑΦΕΙΟ
Για τεχνικούς λόγους στο σχεδιάγραμμα,
έγινε σμίκρυνση, κατά ποσοστό 35%

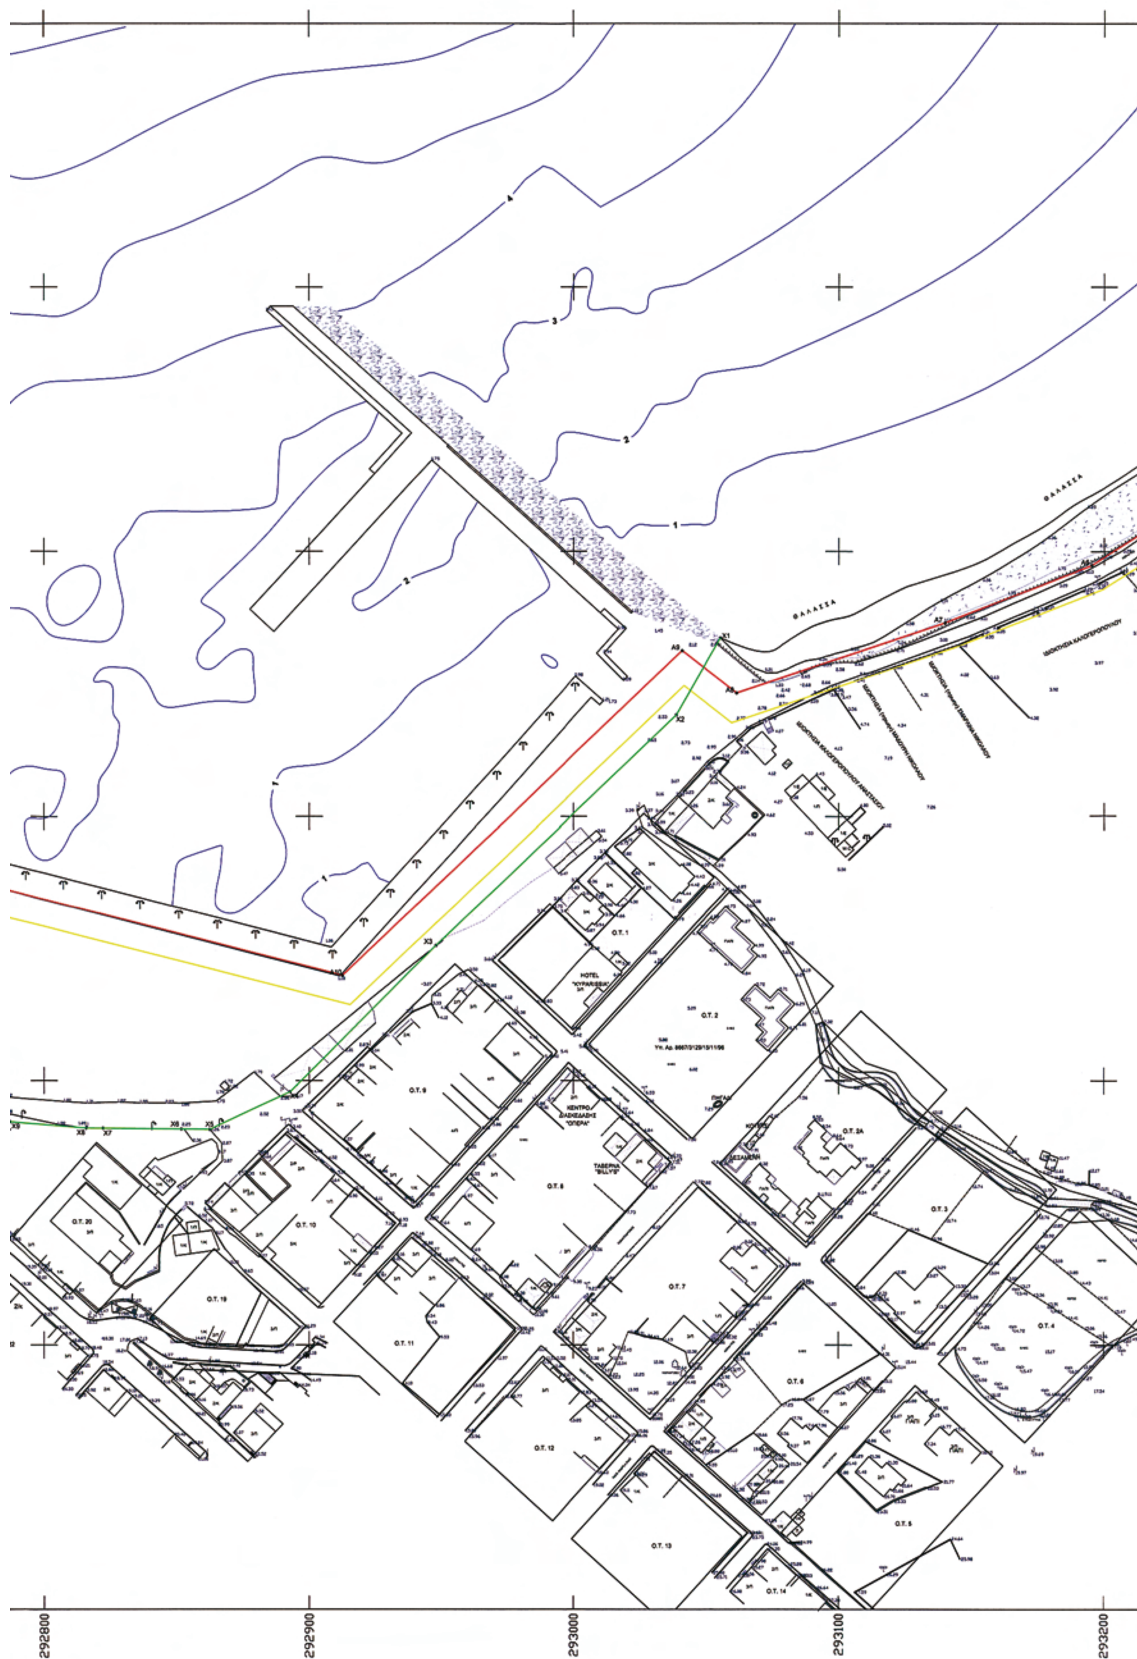
ΘΑΛΑΣΣΑ
Ο.Τ. 1
Ο.Τ. 2
Ο.Τ. 2Α
Ο.Τ. 3
Ο.Τ. 4
Ο.Τ. 5
Ο.Τ. 6
Ο.Τ. 7
Ο.Τ. 8
Ο.Τ. 9
Ο.Τ. 10
Ο.Τ. 11
Ο.Τ. 12
Ο.Τ. 13
Ο.Τ. 14
Ο.Τ. 19
Ο.Τ. 20
292800
292900
293000
293100
293200

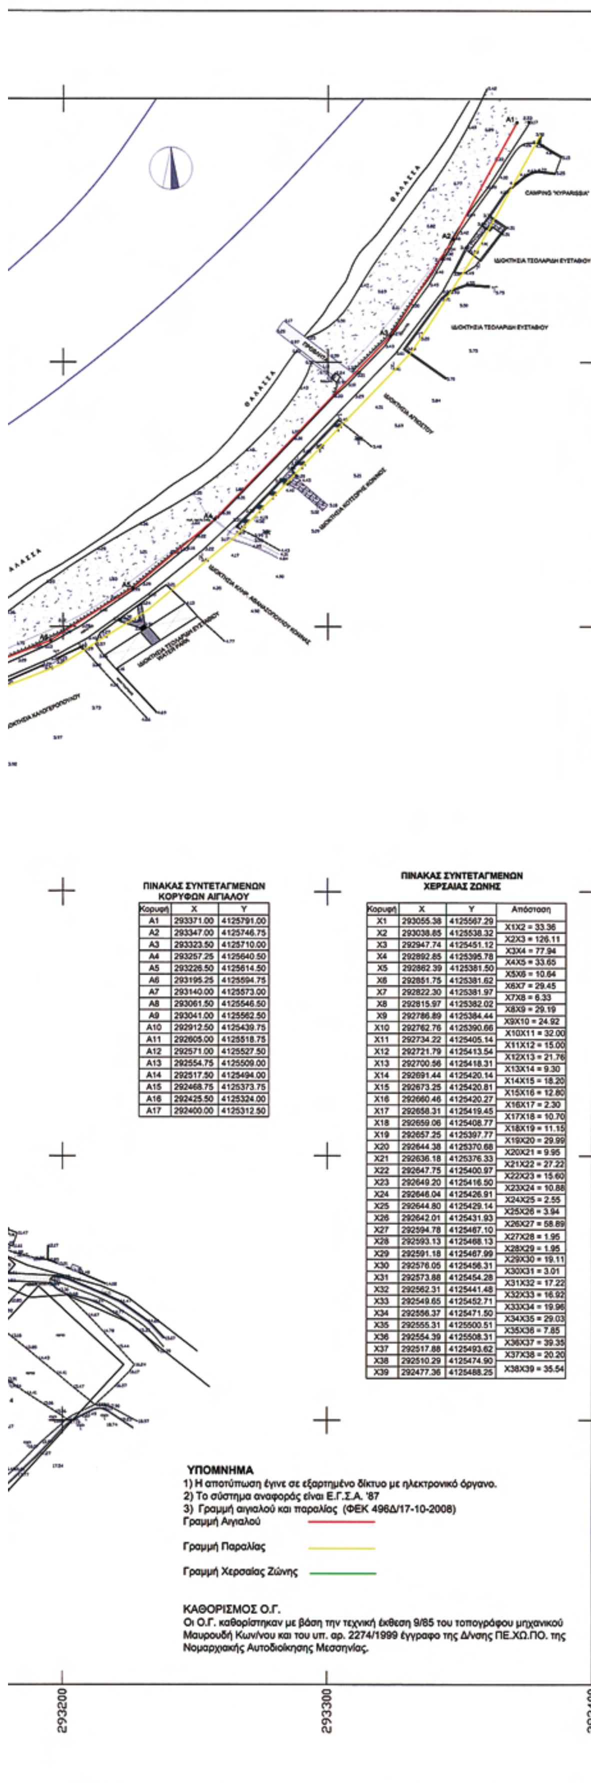

ΠΙΝΑΚΑΣ ΣΥΝΤΕΤΑΓΜΕΝΩΝ ΚΟΡΥΦΩΝ ΑΙΓΙΑΛΟΥ

Κορυφή	X	Y
A1	293371.00	4125791.00
A2	293347.00	4125746.75
A3	293323.50	4125710.00
A4	293257.25	4125640.50
A5	293226.50	4125614.50
A6	293195.25	4125594.75
A7	293140.00	4125573.00
A8	293061.50	4125546.50
A9	293041.00	4125562.50
A10	292912.50	4125439.75
A11	292605.00	4125518.75
A12	292571.00	4125527.50
A13	292554.75	4125509.00
A14	292517.50	4125494.00
A15	292468.75	4125373.75
A16	292425.50	4125324.00
A17	292400.00	4125312.50

ΠΙΝΑΚΑΣ ΣΥΝΤΕΤΑΓΜΕΝΩΝ ΧΕΡΣΑΙΑΣ ΖΩΝΗΣ

Κορυφή	X	Y	Απόσταση
X1	293055.38	4125567.29	X1X2 = 33.36
X2	293038.85	4125538.32	X2X3 = 126.11
X3	292947.74	4125451.12	X3X4 = 77.94
X4	292892.85	4125395.78	X4X5 = 33.65
X5	292862.39	4125381.50	X5X6 = 10.64
X6	292851.75	4125381.62	X6X7 = 29.45
X7	292822.30	4125381.97	X7X8 = 6.33
X8	292815.97	4125382.02	X8X9 = 29.19
X9	292786.89	4125384.44	X9X10 = 24.92
X10	292762.76	4125390.66	X10X11 = 32.00
X11	292734.22	4125405.14	X11X12 = 15.00
X12	292721.79	4125413.54	X12X13 = 21.76
X13	292700.56	4125418.31	X13X14 = 9.30
X14	292691.44	4125420.14	X14X15 = 18.20
X15	292673.25	4125420.81	X15X16 = 12.80
X16	292660.46	4125420.27	X16X17 = 2.30
X17	292658.31	4125419.45	X17X18 = 10.70
X18	292659.06	4125408.77	X18X19 = 11.15
X19	292657.25	4125397.77	X19X20 = 29.99
X20	292644.38	4125370.68	X20X21 = 9.95
X21	292636.18	4125376.33	X21X22 = 27.22
X22	292647.75	4125400.97	X22X23 = 15.60
X23	292649.20	4125416.50	X23X24 = 10.88
X24	292646.04	4125426.91	X24X25 = 2.55
X25	292644.80	4125429.14	X25X26 = 3.94
X26	292642.01	4125431.93	X26X27 = 58.89
X27	292594.78	4125467.10	X27X28 = 1.95
X28	292593.13	4125468.13	X28X29 = 1.95
X29	292591.18	4125467.99	X29X30 = 19.11
X30	292576.05	4125456.31	X30X31 = 3.01
X31	292573.88	4125454.28	X31X32 = 17.22
X32	292562.31	4125441.48	X32X33 = 16.92
X33	292549.65	4125452.71	X33X34 = 19.96
X34	292556.37	4125471.50	X34X35 = 29.03
X35	292555.31	4125500.51	X35X36 = 7.85
X36	292554.39	4125508.31	X36X37 = 39.35
X37	292517.88	4125493.62	X37X38 = 20.20
X38	292510.29	4125474.90	X38X39 = 35.54
X39	292477.36	4125488.25	

ΤΟ ΠΑΡΟΝ ΤΟΠΟΓΡΑΦΙΚΟ ΔΙΑΓΡΑΜΜΑ ΣΥΝΟΔΕΥΗ ΤΗΝ ΥΠ'ΑΡΙΘΜ. ......195/2009...... ΠΡΑΞΗ ΤΗΣ ΛΙΜΕΝΙΚΗΣ ΕΠΙΤΡΟΠΗΣ

Η ΛΙΜΕΝΙΚΗ ΕΠΙΤΡΟΠΗ

Ο ΠΡΟΕΔΡΟΣ



Νικόλαος Ι. Τζάνες

ΤΑ ΜΕΛΗ

Ν. ΣΦΑΚΙΑΝΑΚΗΣ

Κ. ΡΟΤΣΟΥ

Δ. ΖΑΦΕΙΡΟΠΟΥΛΟΣ

ΗΛ. ΑΝΔΡΙΑΝΟΠΟΥΛΟΣ

Θ. ΞΕΡΕΜΕΤΑΚΗΣ

ΑΝ. ΚΑΛΟΓΕΡΟΠΟΥΛΟΣ

ΕΛΕΧΘΗΚΕ
ΚΑΛΑΜΑΤΑ 15/9/2009
Ο ΜΗΧΑΝΙΚΟΣ
ΙΩΑΝΝΗΣ ΓΚΟΤΣΗΣ
ΠΟΛ. ΥΠ/ΚΟΣ

ΘΕΩΡΗΘΗΚΕ
ΚΑΛΑΜΑΤΑ 15/9/2009
Ο ΠΡΟΙΣΤΑΜΕΝΟΣ ΤΥΔΚ
ΑΝΑΣΤΑΣΙΟΣ ΑΓΓΕΛΗΣ
Πολ. Μηχανικός με Α' β.

ΟΡΙΖΟΝΤΙΟΓΡΑΦΙΑ ΤΟΠΟΓΡΑΦΙΚΗΣ ΜΕΛΕΤΗΣ

ΛΙΜΕΝΙΚΟ ΤΑΜΕΙΟ ΜΕΣΣΗΝΙΑΣ

ΘΕΣΗ ΜΕΛΕΤΗΣ :

ΛΙΜΑΝΙ ΚΥΠΑΡΙΣΣΙΑΣ

ΚΛΙΜΑΚΑ: 1/1000 ΣΕΠΤΕΜΒΡΙΟΣ 2009

ΘΕΜΑ ΣΧΕΔΙΟΥ :
ΤΟΠΟΓΡΑΦΙΚΗ ΑΠΟΤΥΠΩΣΗ & ΕΦΑΡΜΟΓΗ ΧΕΡΣΑΙΑΣ ΖΩΝΗΣ ΛΙΜΑΝΙΟΥ

ΑΡ. ΣΧΕΔ. : Τ1

Ο ΣΥΝΤΑΞΑΣ

ΚΩΣΤΑΣ ΑΘ. ΣΒΑΡΝΑΣ
ΑΓΡΟΝΟΜΟΣ - ΤΟΠΟΓΡΑΦΟΣ ΜΗΧΑΝΙΚΟΣ
ΔΙΠΛ. ΕΘΝ. ΜΕΤΣΟΒΙΟΥ ΠΟΛΥΤΕΧΝΕΙΟΥ
ΜΕΛΟΣ Τ.Ε.Ε. ΑΡΙΘΜΟΣ ΜΗΤΡΩΟΥ 49782
Λ. ΡΙΑΝΚΟΥΡ 29 - ΑΘΗΝΑ - 115 23 - ΤΗΛ. 6912336
ΑΦΜ: 025037974 - ΔΟΥ: ΚΑ' ΑΘΗΝΩΝ

ΕΘΝΙΚΟ ΤΥΠΟΓΡΑΦΕΙΟ

ΕΦΗΜΕΡΙΣ ΤΗΣ ΚΥΒΕΡΝΗΣΕΩΣ

ΠΕΡΙΦΕΡΕΙΑΚΑ ΓΡΑΦΕΙΑ ΠΩΛΗΣΗΣ Φ.Ε.Κ.

ΘΕΣΣΑΛΟΝΙΚΗ - Βασ. Όλγας 227	**23104 23956**	**ΚΟΜΟΤΗΝΗ** - Δημοκρατίας 1	**25310 22858**
ΠΕΙΡΑΙΑΣ - Ευρυπίδου 63	**210 4135228**	**ΛΑΡΙΣΑ** - Διοικητήριο	**2410 597449**
ΠΑΤΡΑ - Κορίνθου 327	**2610 638109**	**ΗΡΑΚΛΕΙΟ** - Πεδιάδος 2	**2810 300781**
ΙΩΑΝΝΙΝΑ - Διοικητήριο	**26510 87215**	**ΜΥΤΙΛΗΝΗ** - Πλ. Κωνσταντινουπόλεως 1	**22510 46654**

ΤΙΜΗ ΠΩΛΗΣΗΣ ΦΥΛΛΩΝ ΤΗΣ ΕΦΗΜΕΡΙΔΟΣ ΤΗΣ ΚΥΒΕΡΝΗΣΕΩΣ

Σε έντυπη μορφή:

- Για τα Φ.Ε.Κ. από 1 έως 16 σελίδες σε 1 € προσαυξανόμενη κατά 0,20 € για κάθε επιπλέον οκτασέλιδο ή μέρος αυτού.
- Για τα φωτοαντίγραφα Φ.Ε.Κ. σε 0,15 € ανά σελίδα.

Σε μορφή DVD/CD:

Τεύχος	Ετήσια έκδοση	Τριμηνιαία έκδοση	Μηνιαία έκδοση
Α΄	150 €	40 €	15 €
Β΄	300 €	80 €	30 €
Γ΄	50 €	-	-
Υ.Ο.Δ.Δ.	50 €	-	-
Δ΄	110 €	30 €	-

Τεύχος	Ετήσια έκδοση	Τριμηνιαία έκδοση	Μηνιαία έκδοση
Α.Α.Π.	110 €	30 €	-
Ε.Β.Ι.	100 €	-	-
Α.Ε.Δ.	5 €	-	-
Δ.Δ.Σ.	200 €	-	20 €
Α.Ε.-Ε.Π.Ε. και Γ.Ε.Μ.Η.	-	-	100 €

- Η τιμή πώλησης μεμονωμένων Φ.Ε.Κ. σε μορφή cd-rom από εκείνα που διατίθενται σε ψηφιακή μορφή και μέχρι 100 σελίδες, σε 5 € προσαυξανόμενη κατά 1 € ανά 50 σελίδες.
- Η τιμή πώλησης σε μορφή cd-rom/dvd, δημοσιευμάτων μιας εταιρείας στο τεύχος Α.Ε.-Ε.Π.Ε. και Γ.Ε.ΜΗ. σε 5 € ανά έτος.

ΠΑΡΑΓΓΕΛΙΑ ΚΑΙ ΑΠΟΣΤΟΛΗ Φ.Ε.Κ.: Τηλεφωνικά: 210 4071010 - fax: 210 4071010 - internet: http://www.et.gr

ΕΤΗΣΙΕΣ ΣΥΝΔΡΟΜΕΣ Φ.Ε.Κ.

Τεύχος	Έντυπη μορφή	Ψηφιακή μορφή
Α΄	225 €	190 €
Β΄	320 €	225 €
Γ΄	65 €	Δωρεάν
Υ.Ο.Δ.Δ.	65 €	Δωρεάν
Δ΄	160 €	80 €
Α.Α.Π.	160 €	80 €
Ε.Β.Ι.	65 €	33 €

Τεύχος	Έντυπη μορφή	Ψηφιακή μορφή
Α.Ε.Δ.	10 €	Δωρεάν
Α.Ε.-Ε.Π.Ε. και Γ.Ε.Μ.Η.	2.250 €	645 €
Δ.Δ.Σ.	225 €	95 €
Α.Σ.Ε.Π.	70 €	Δωρεάν
Ο.Π.Κ.	-	Δωρεάν
Α΄ + Β΄ + Δ΄ + Α.Α.Π.	-	450 €

- Το τεύχος Α.Σ.Ε.Π. (έντυπη μορφή) θα αποστέλλεται σε συνδρομητές ταχυδρομικά, με την επιβάρυνση των 70 €, ποσό το οποίο αφορά τα ταχυδρομικά έξοδα..
- Για την παροχή πρόσβασης μέσω διαδικτύου σε Φ.Ε.Κ. προηγουμένων ετών και συγκεκριμένα στα τεύχη: α) Α, Β, Δ, ΑΑΠ, Ε.Β.Ι. και Δ.Δ.Σ, η τιμή προσαυξάνεται, πέραν του ποσού της ετήσιας συνδρομής του 2007, κατά 40 € ανά έτος και ανά τεύχος και β) για το τεύχος Α.Ε.-Ε.Π.Ε. & Γ.Ε.ΜΗ, κατά 60 € ανά έτος παλαιότητας.

- Η καταβολή γίνεται σε όλες τις Δημόσιες Οικονομικές Υπηρεσίες (Δ.Ο.Υ.). Το πρωτότυπο διπλότυπο (έγγραφο αριθμ. πρωτ. 9067/28.2.2005 2η Υπηρεσία Επιτρόπου Ελεγκτικού Συνεδρίου) με φροντίδα των ενδιαφερομένων, πρέπει να αποστέλλεται ή να κατατίθεται στο Εθνικό Τυπογραφείο (Καποδιστρίου 34, Τ.Κ. 104 32 Αθήνα).
- Σημειώνεται ότι φωτοαντίγραφα διπλοτύπων, ταχυδρομικές Επιταγές για την εξόφληση της συνδρομής, δεν γίνονται δεκτά και θα επιστρέφονται.
- Οι οργανισμοί τοπικής αυτοδιοίκησης, τα νομικά πρόσωπα δημοσίου δικαίου, τα μέλη της Ένωσης Ιδιοκτητών Ημερησίου Τύπου Αθηνών και Επαρχίας, οι τηλεοπτικοί και ραδιοφωνικοί σταθμοί, η Ε.Σ.Η.Ε.Α, τα τριτοβάθμια συνδικαλιστικά Όργανα και οι τριτοβάθμιες επαγγελματικές ενώσεις δικαιούνται έκπτωσης πενήντα τοις εκατό (50%) επί της ετήσιας συνδρομής (τρέχον έτος + παλαιότητα).
- Το ποσό υπέρ ΤΑ.Π.Ε.Τ. [5% επί του ποσού συνδρομής (τρέχον έτος + παλαιότητα)], καταβάλλεται ολόκληρο (Κ.Α.Ε. 3512) και υπολογίζεται πριν την έκπτωση.
- Στην Ταχυδρομική συνδρομή του τεύχους Α.Σ.Ε.Π. δεν γίνεται έκπτωση.

Πληροφορίες για δημοσιεύματα που καταχωρούνται στα Φ.Ε.Κ. στο τηλ.: 210 527900.
Φωτοαντίγραφα παλαιών Φ.Ε.Κ.: Μάρνη 8, τηλ.: 210 8220885, 210 8222924, 210 5279050.
Οι πολίτες έχουν τη δυνατότητα ελεύθερης ανάγνωσης των δημοσιευμάτων που καταχωρούνται σε όλα τα τεύχη της Εφημερίδας της Κυβερνήσεως πλην εκείνων που καταχωρούνται στο τεύχος Α.Ε.-Ε.Π.Ε. από την ιστοσελίδα του Εθνικού Τυπογραφείου (www.et.gr)

ΟΙ ΥΠΗΡΕΣΙΕΣ ΕΞΥΠΗΡΕΤΗΣΗΣ ΠΟΛΙΤΩΝ ΛΕΙΤΟΥΡΓΟΥΝ ΚΑΘΗΜΕΡΙΝΑ ΑΠΟ 08:00 ΜΕΧΡΙ 13:00



ΑΠΟ ΤΟ ΕΘΝΙΚΟ ΤΥΠΟΓΡΑΦΕΙΟ
ΚΑΠΟΔΙΣΤΡΙΟΥ 34 * ΑΘΗΝΑ 104 32 * ΤΗΛ. 210 52 79 000 * FAX 210 52 21 004
ΗΛΕΚΤΡΟΝΙΚΗ ΔΙΕΥΘΥΝΣΗ: http://www.et.gr – e-mail: webmaster.et@et.gr